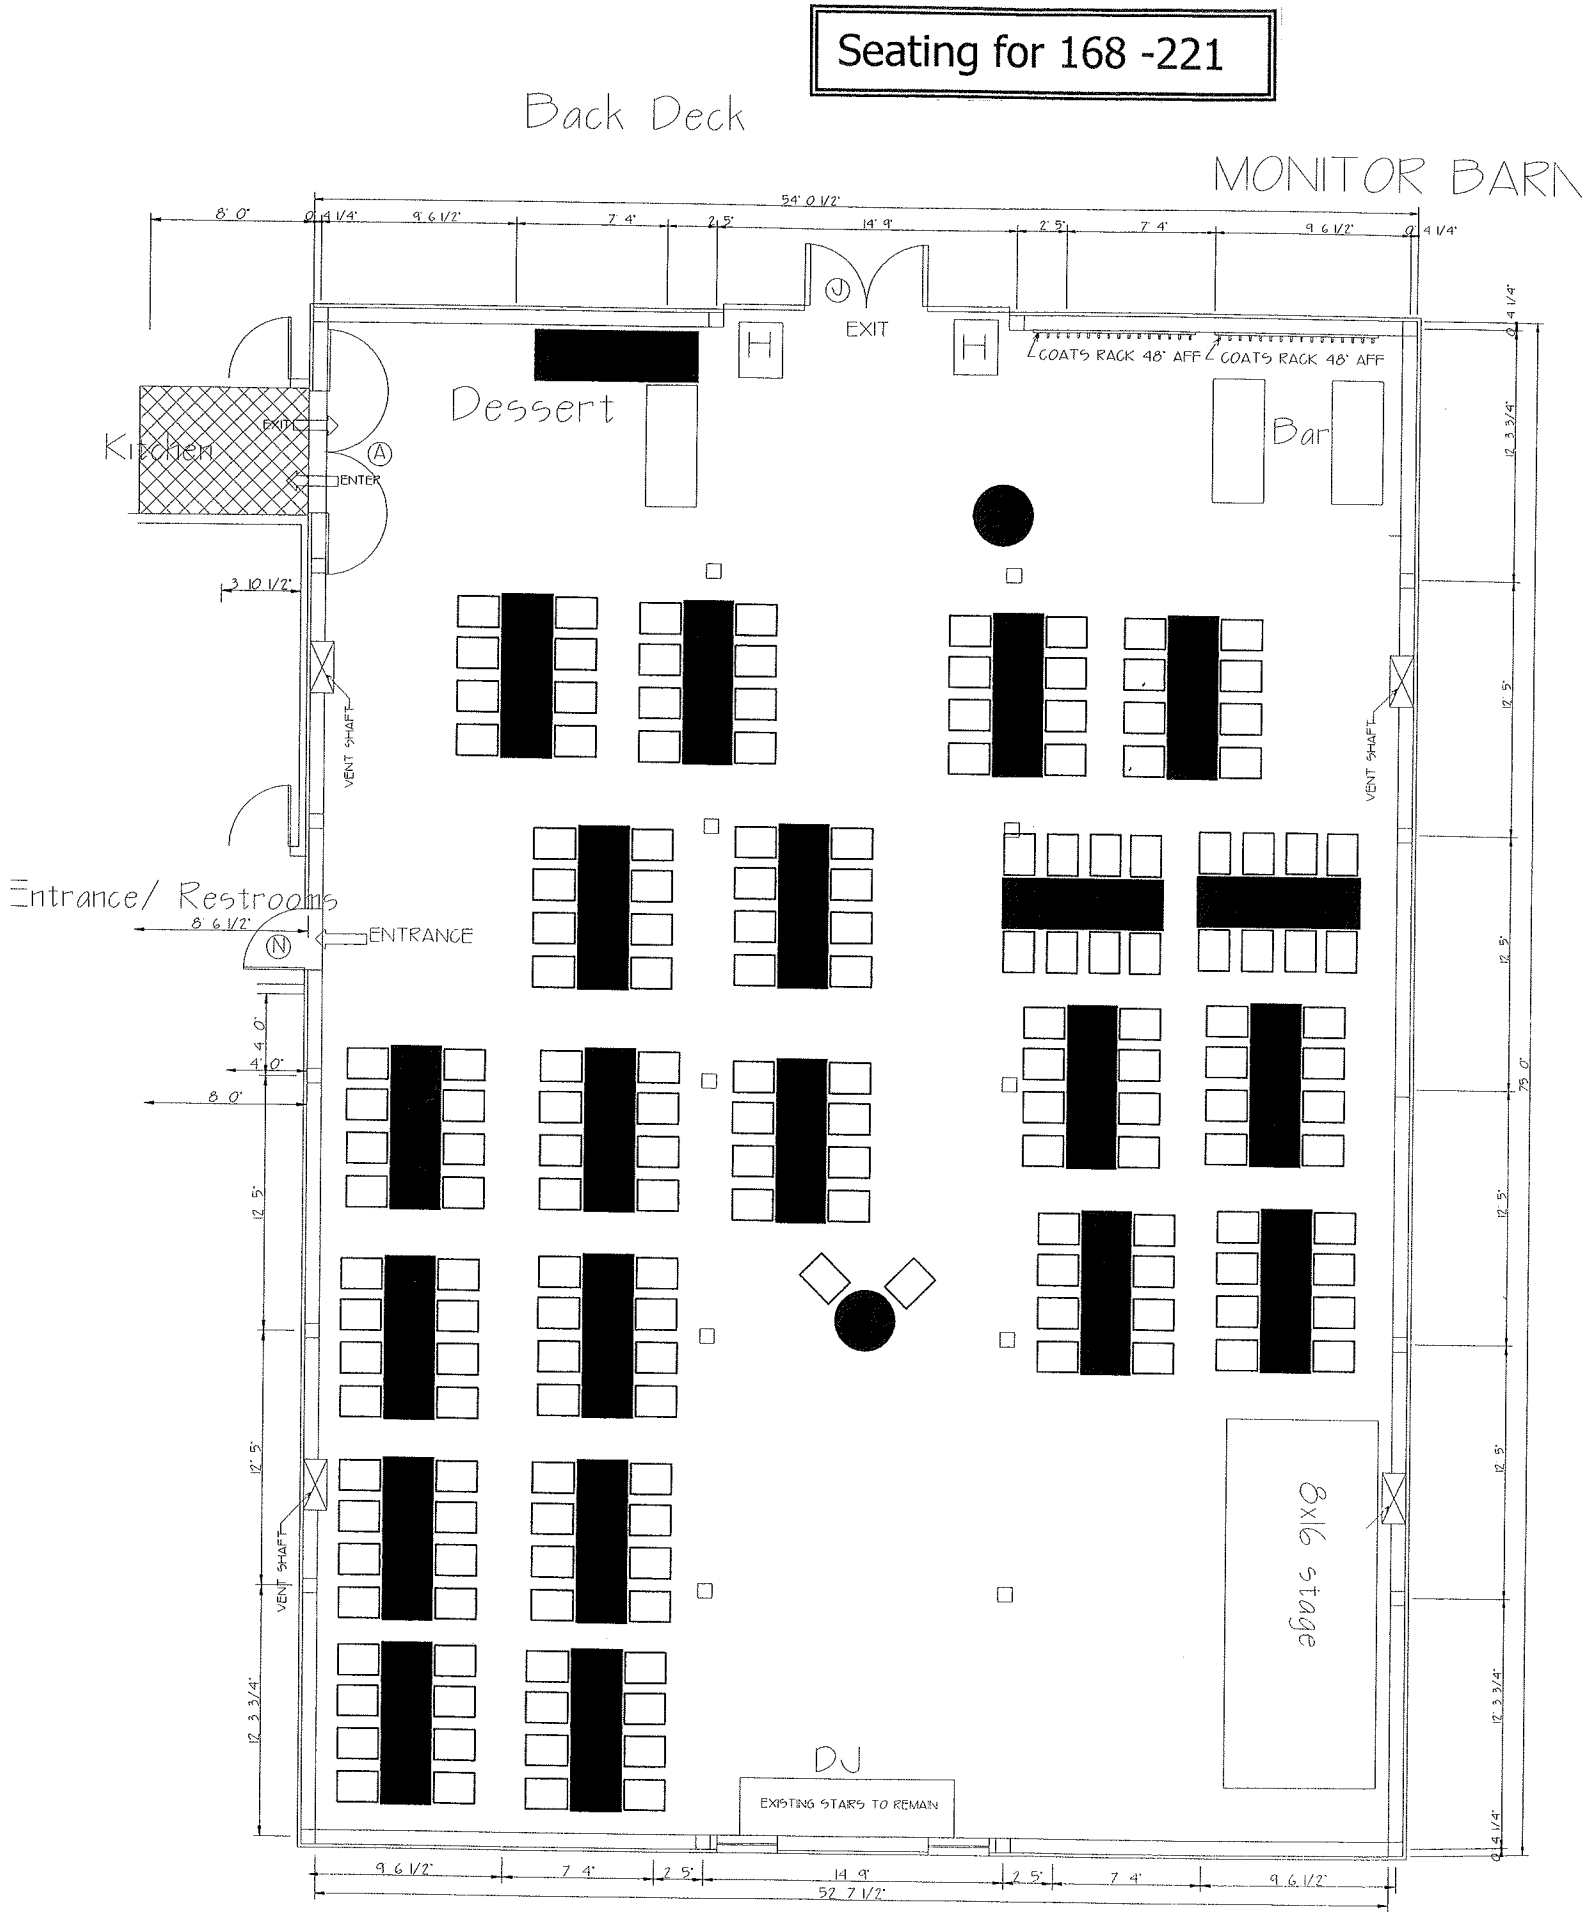
Seating for 168 -221
Back Deck
MONITOR BARN
54' 0 1/2"
8' 0"
0 4 1/4"
9 6 1/2"
7 4"
2 5"
14' 9"
2' 5"
7' 4"
9 6 1/2"
0 4 1/4"
EXIT
H
H
COATS RACK 48" AFF
COATS RACK 48" AFF
Dessert
Bar
Kitchen
EXIT
ENTER
A
3 10 1/2"
VENT SHAFT
VENT SHAFT
Entrance/ Restrooms
8' 6 1/2"
N
ENTRANCE
4' 0"
4' 0"
8' 0"
12' 5"
12' 5"
12' 5"
12' 5"
12' 5"
12' 5"
12' 3 3/4"
12' 3 3/4"
0 4 1/4"
0 4 1/4"
12' 3 3/4"
75' 0"
VENT SHAFT
8x16 stage
DJ
EXISTING STAIRS TO REMAIN
9 6 1/2"
7 4"
2 5"
14 9"
2 5"
7 4"
9 6 1/2"
52 7 1/2"